


ALZADO PRINCIPAL

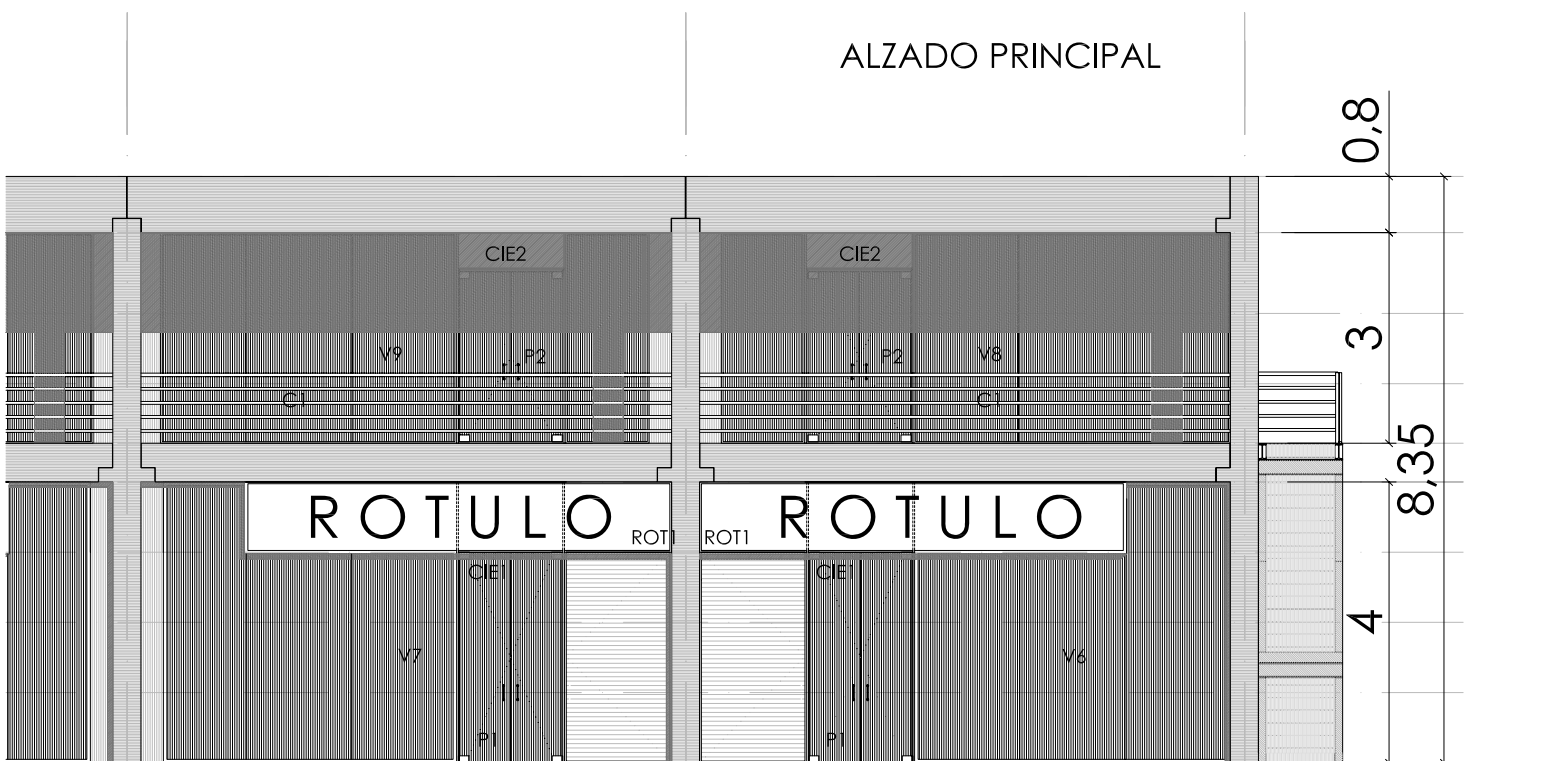

ALZADO POSTERIOR